


CONSULTARE ASUPRA PROPUNERILOR PRELIMINARE PLAN URBANISTIC ZONAL

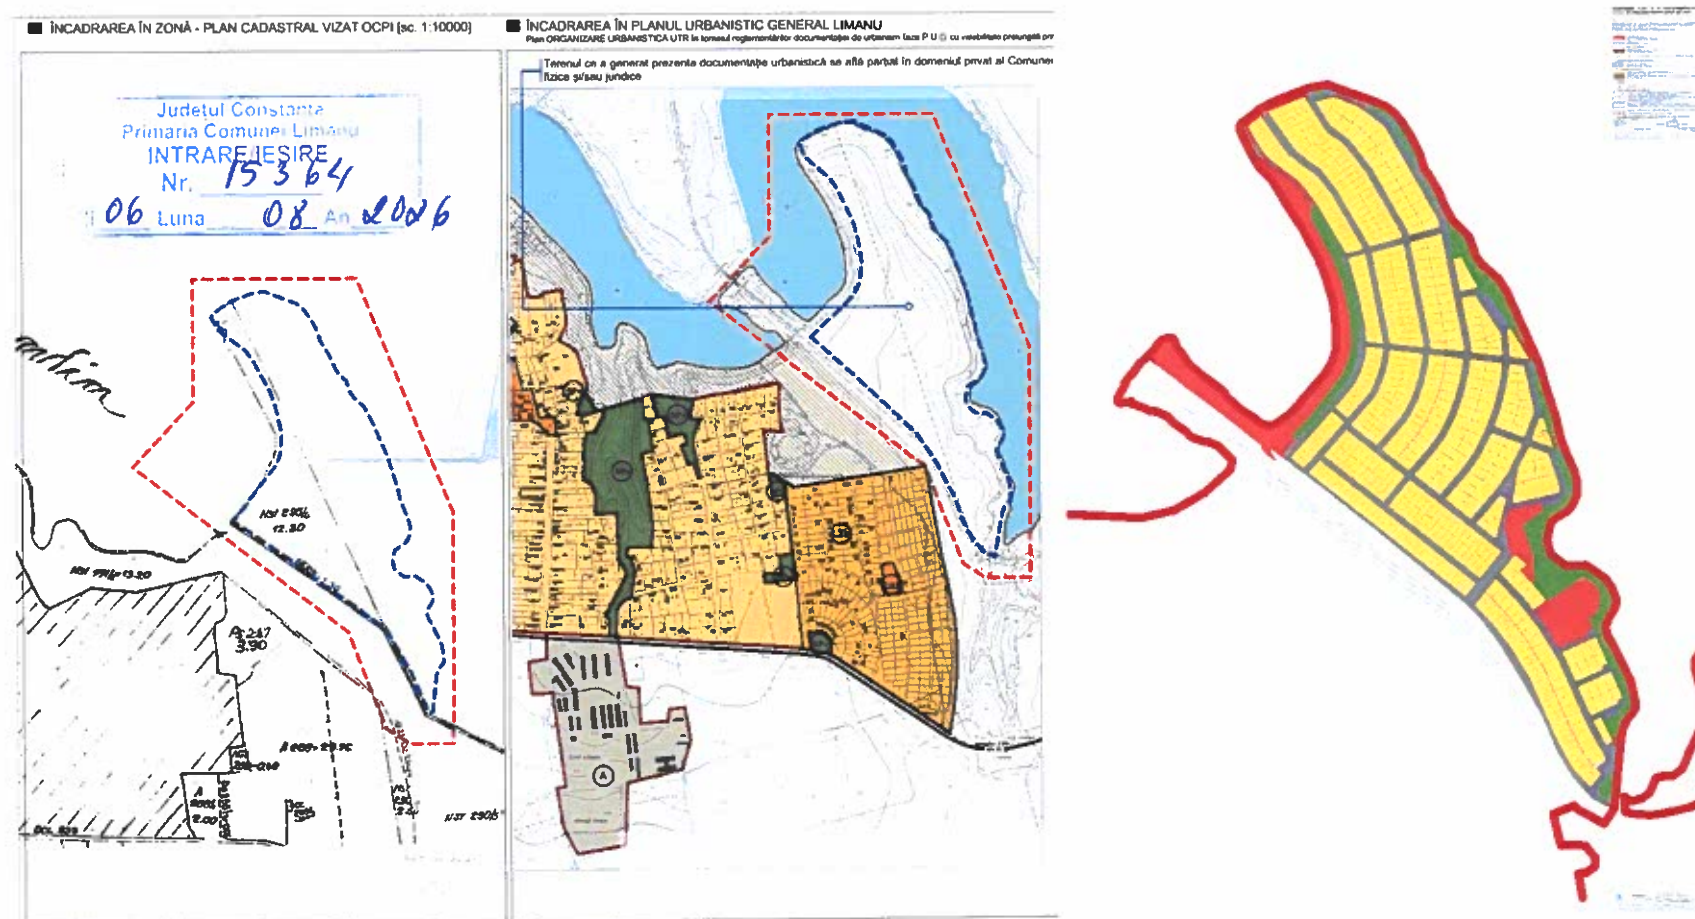

ADRESA: Intravilan com. Limanu, sat Limanu, jud. Constanța, Zona NST295/4

ARGUMENTARE: Se propune lotizarea terenului și reglementarea urbanistică a acestuia cu funcțiuni mixte de locuire și servicii.

INIȚIATOR: Primăria Limanu, județul Constanța

ELABORATOR: DEURBANISM s.r.l., str. Mihai Bravu, nr. 73-75, mun. Oltenița, jud. Călărași

**PUBLICUL ESTE INVITAT SĂ TRANSMITĂ OBSERVAȚII ȘI PROPUNERI
ASUPRA PROPUNERILOR PRELIMINARE în perioada:**

06.08 - 31.08.2026

Observațiile și propunerile pot fi transmise pe adresa primăriei Limanu sediul administrativ din 2 Mai, str. Mihail Kogălniceanu, nr. 423, jud. Constanța
Tel: 0241.858.204, E-mail: urbanism@primarialimanu.ro
Observațiile sunt necesare în vederea stabilirii cerințelor de elaborare.

Răspunsul la observațiile transmise va fi postat pe pagina de internet a Primăriei com. Limanu.

Etapele preconizate pentru consultarea publicului până la aprobarea planului:

- Etapa elaborării propunerilor - consultare documentație: 06.08 - 31.08.2026
- Comunicare rezultate: 01.09 - 07.09.2026