


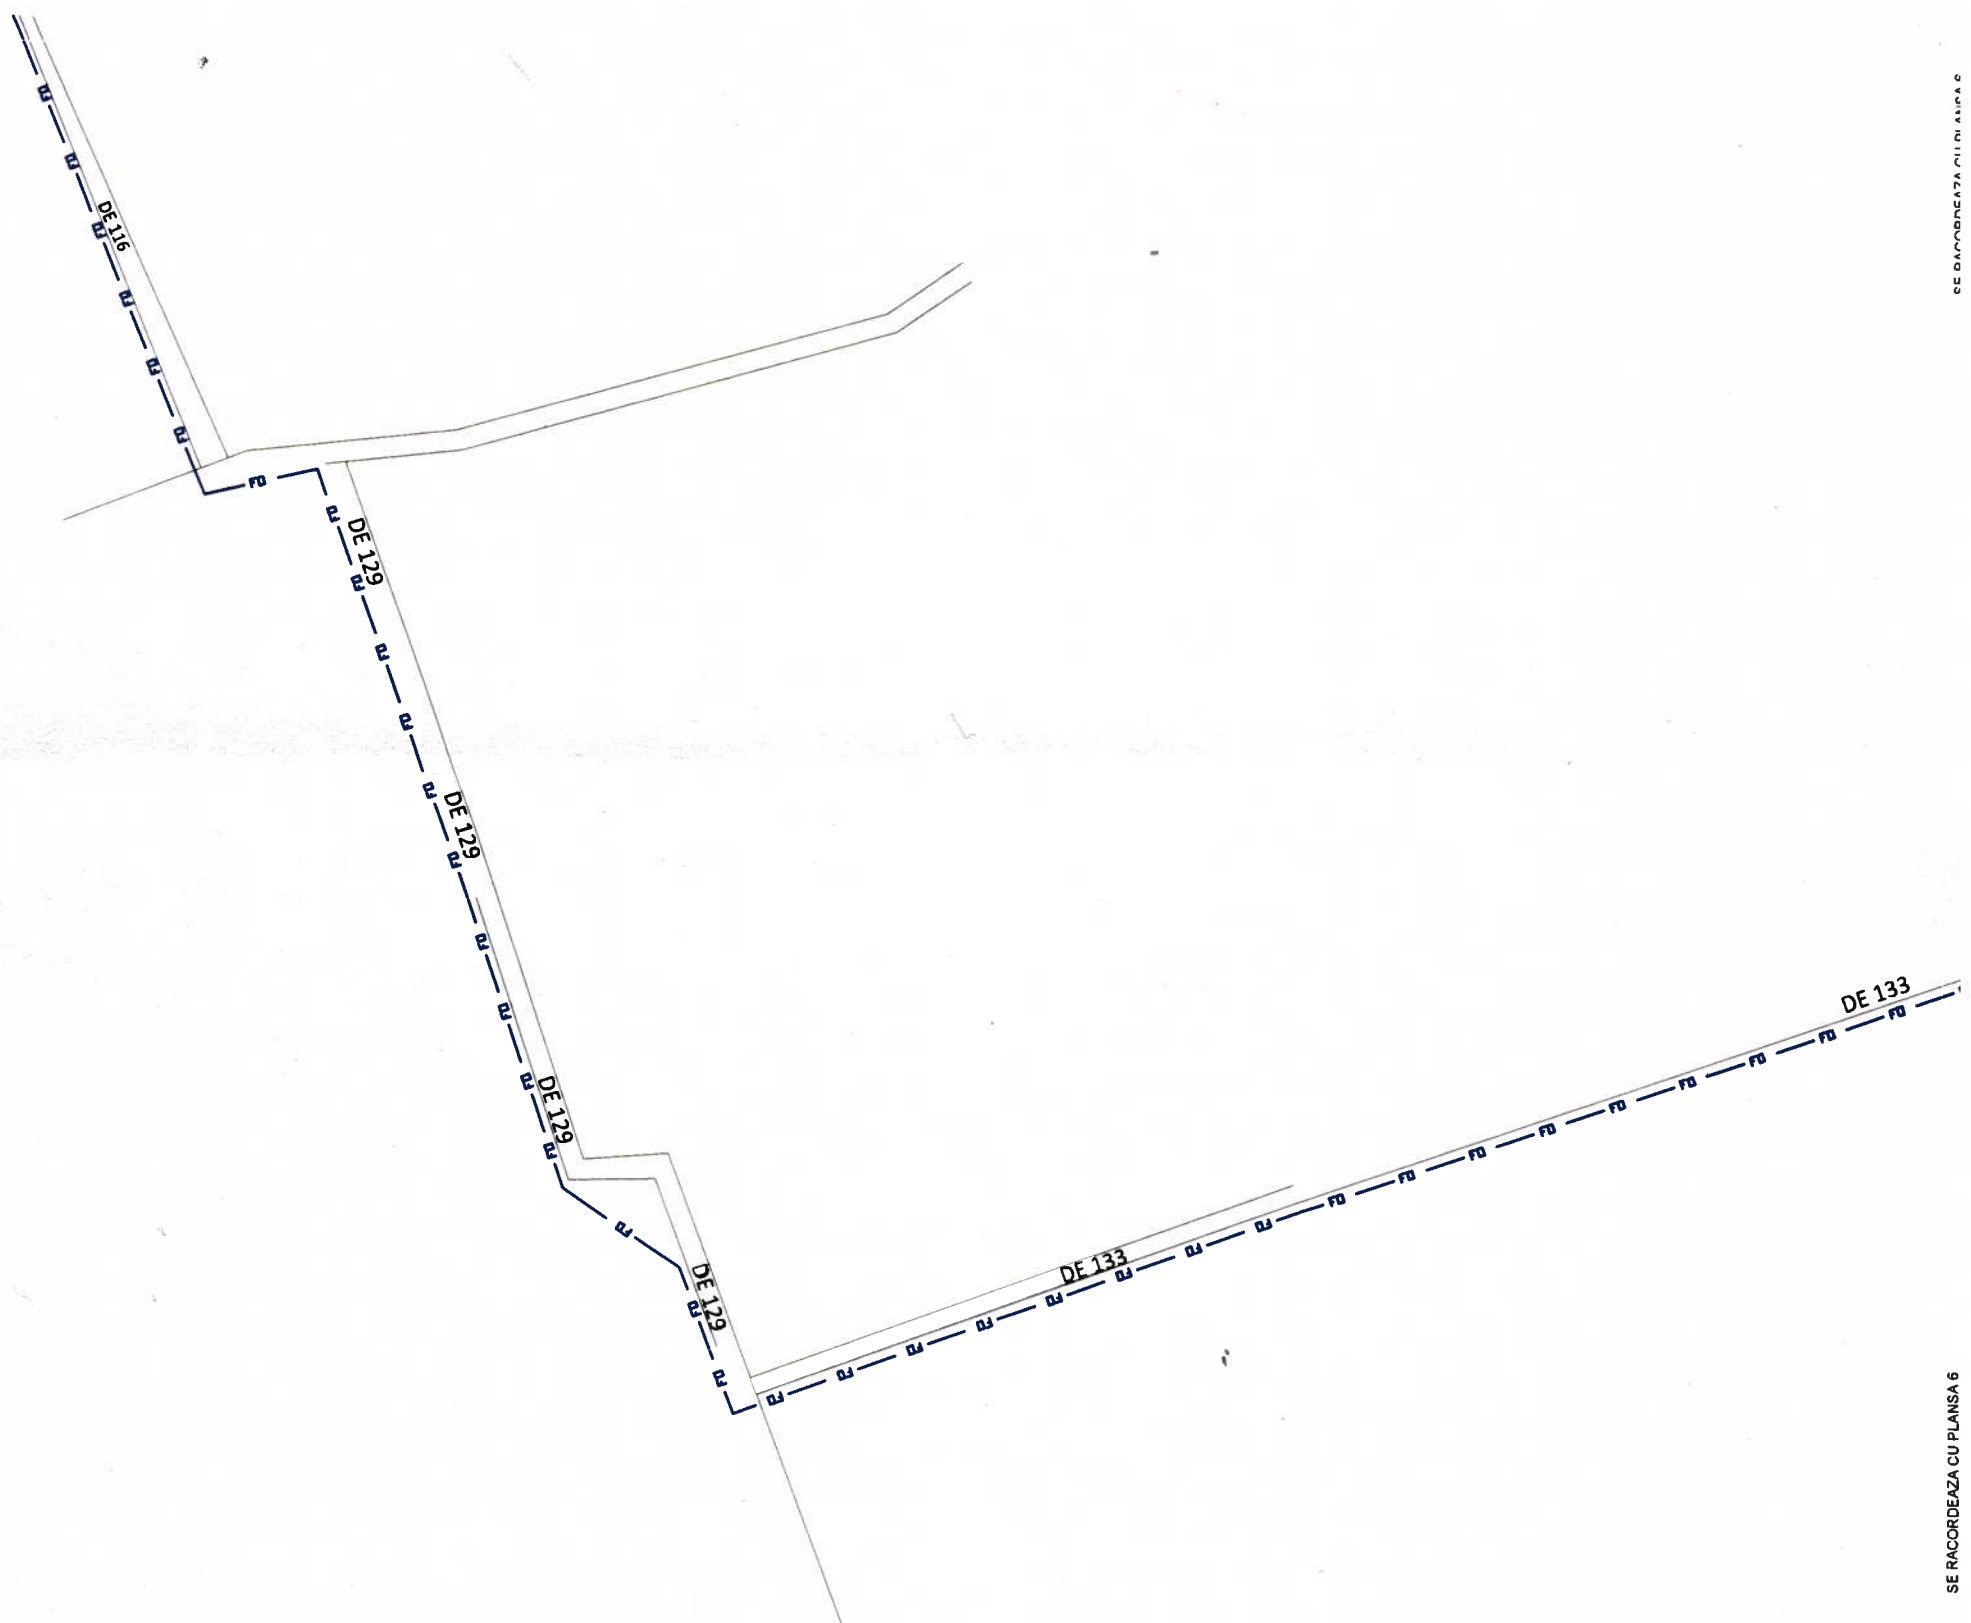

5

- Legenda:**
- FO — Retea de distributie FO extravilan
 - Retea de acces FO intravilan
 - Stalpi existenti din beton - joasa tensiune
 - CS Cabinet stradal

Verificator	Nume	Semnatura	Cerinte	Referat / Expertiza nr. / Data	
				Beneficiar:	Proiect nr. VICN-CT.11.CL.II. - 04/2025
	sediul: mun. Timisoara, str. Calea Aradului, nr. 48A, spatiul 46, jud. Timis, cod postal 300290, nr.tel.0723835413, e-mail: pbnetworkssrl@gmail.com, J35/3108/2019, CUI RO18482891			Titlu proiect: Construire infrastructura de comunicatii in banda larga cu retele de tip VIICN in zonele albe din județele Constanta, Tulcea, Calarasi si Ialomita	Faza: Pth+DE
Sef proiect			Scara 1 : 500	Titlu plansa: Plan de situatie - UAT LIMANI tronsonul 05	Plansa nr. 05
Proiectat			Data 04/2025		
Desenat/red.					