


SE RACORDEAZA CU PLANSA 6

SE RACORDEAZA CU PLANSA 6

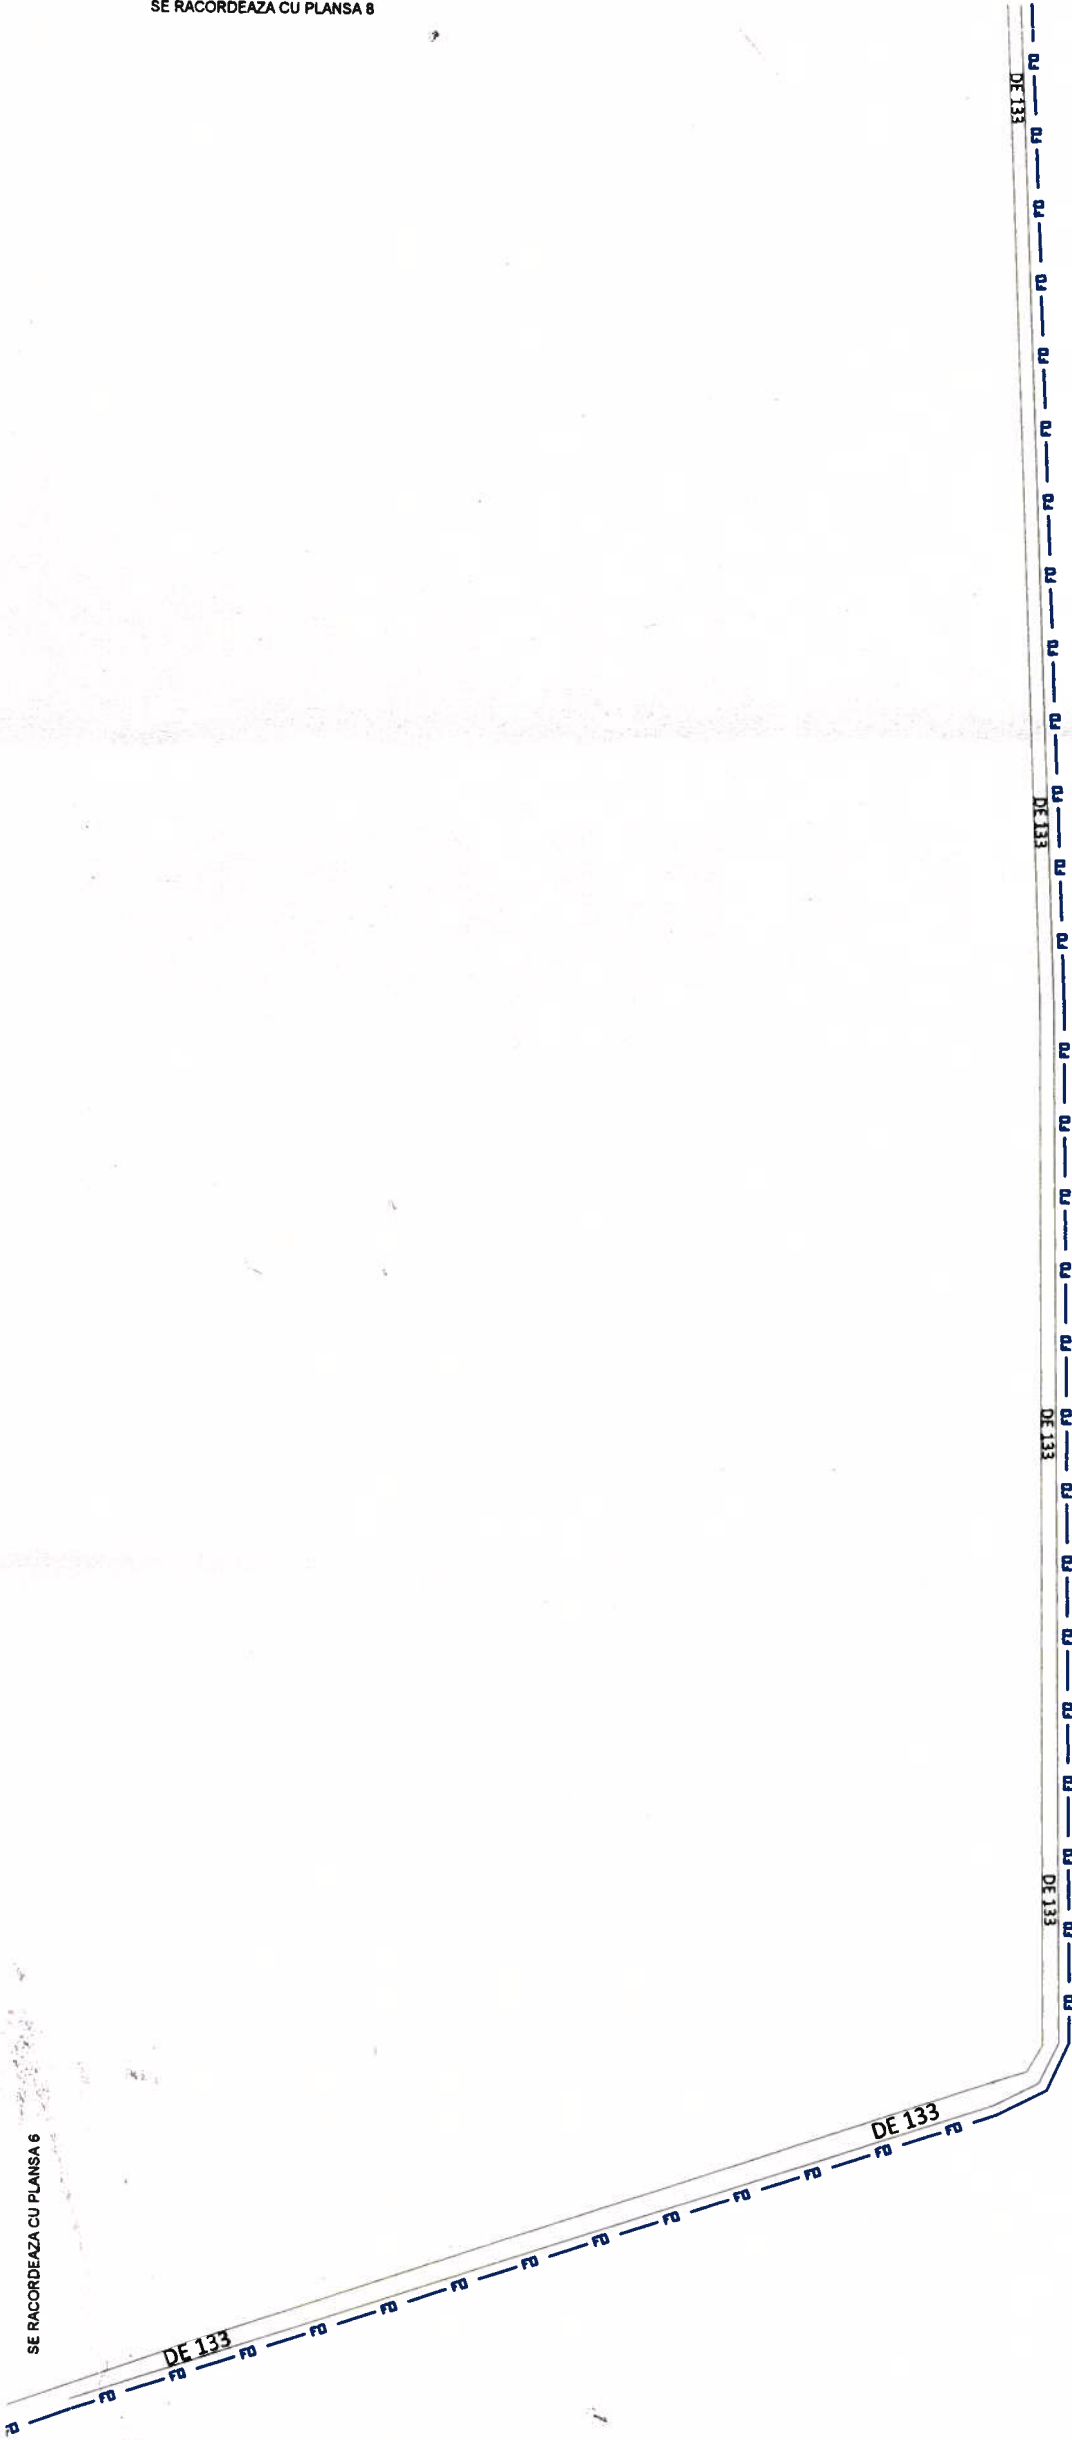

7

- Legenda:**
- Retea de distributie FO extravilan
 - Retea de acces FO intravilan
 - Stalpi existenti din beton - joasa tensiune
 - Cabinet stradal

Verificator	Nume	Semnatura	Cerinte	Referat / Expertiza nr. / Data	
				Beneficiar:	Proiect nr.
					VICN-
					CT 11.01.11.
					- 04/2025
				Titlu proiect:	Faza:
				Construire infrastructura de comunicatii in banda	Pth+DE
				largă cu retele de tip VICN in zonele albe	
				din judetele Constanta, Tulcea, Calarasi si Ialomita	
				Titlu planşa:	Planşa nr.
				Plan de situatie - UAT LIMANU	07
				tronsoanel 07	