


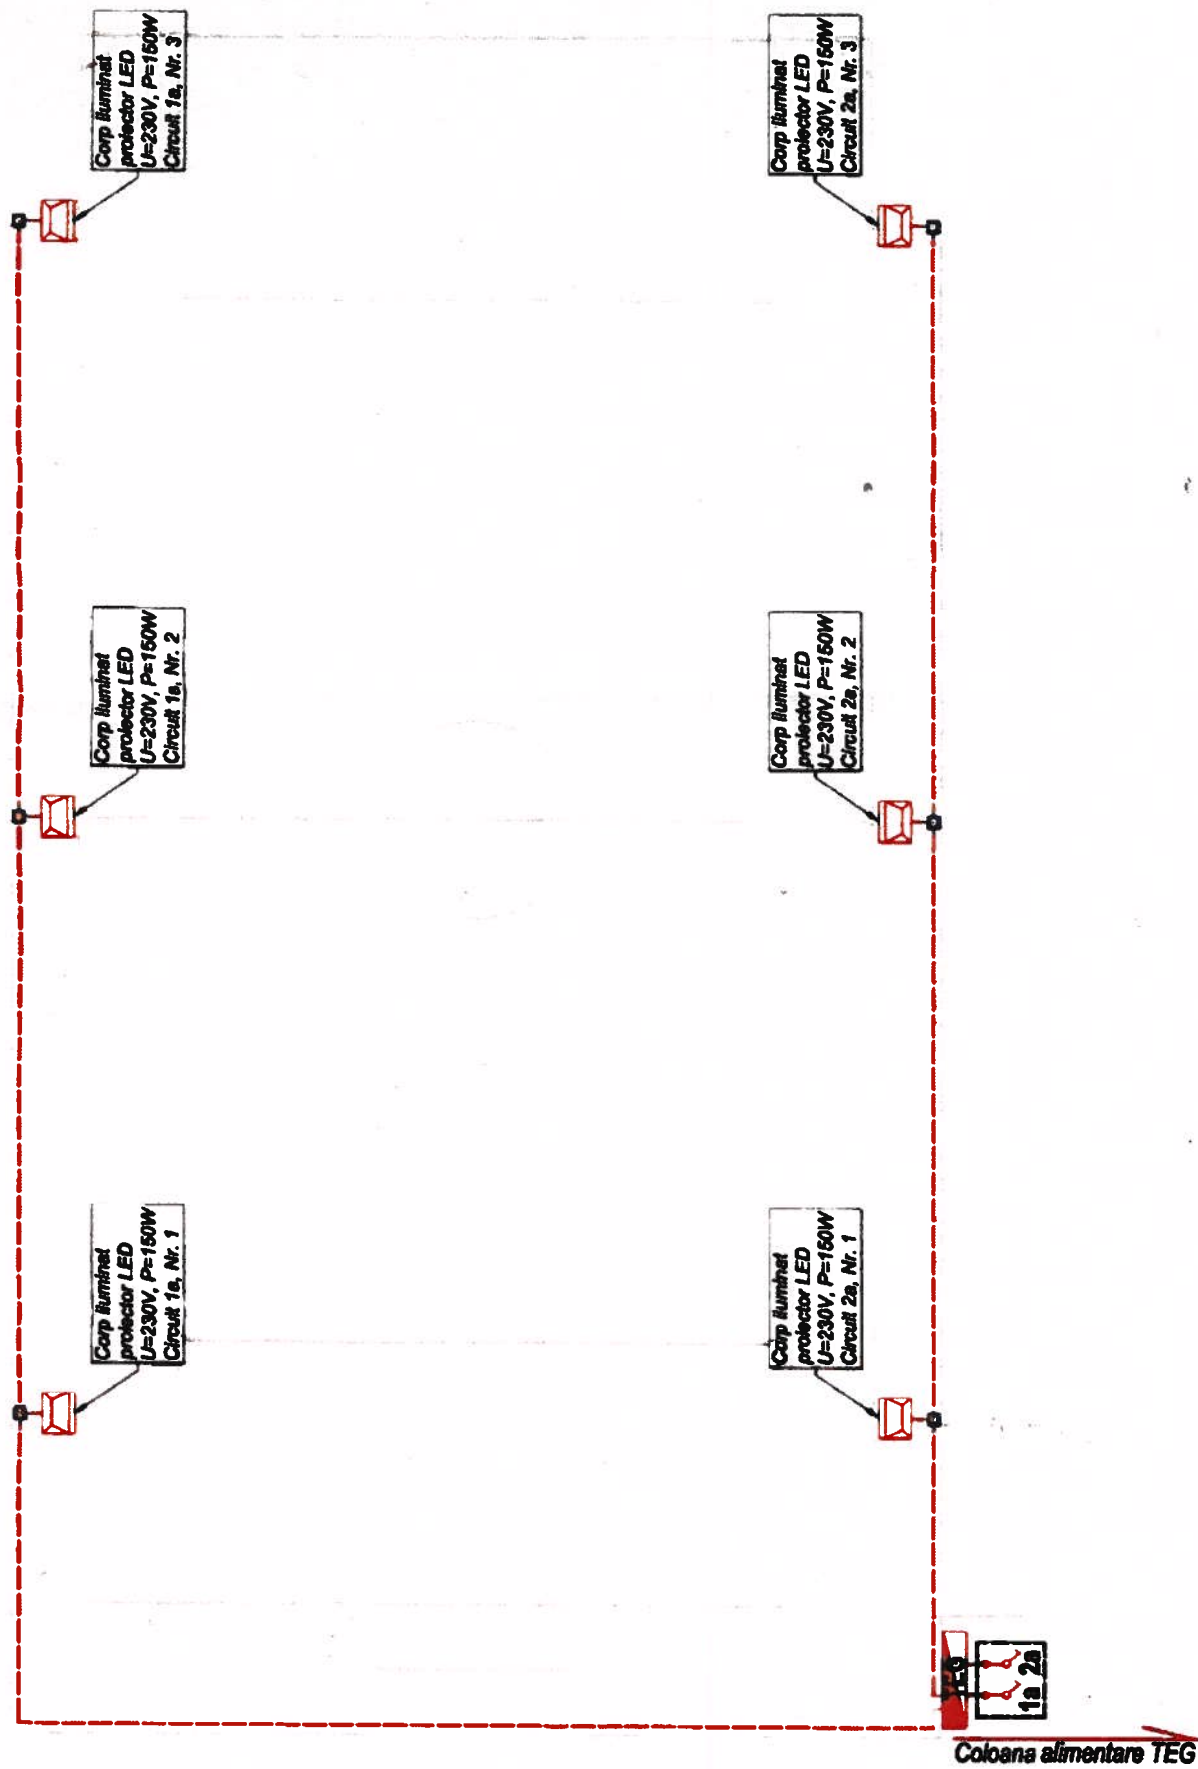

NOTA:
Corpurile de iluminat se vor monta pe suportul la o inaltime de 6m fata de teren cu o inclinatie de 45° spre interiorul terenului.

- LEGENDA:
- Coloana alimentare TEG Cylby 3x6mm, mod de pozare ingropat
 - Circuit de iluminat nocturna Cyy-F 3x2.5mm, mod de pozare aparent pe structura de impănure
 - Comutator simplu montat aparent Ip65
 - Corp de iluminat tip protector LED 150W Ip65. Montat pe structura metalica h=6m.
 - Tablou electric general de distributie Ip65
 - Doza de legatura exteriora IP65 100x100x75mm

VERIFICATOR/EXPERT	NUME	SEMNATURA	REFERAT/EXPERTIZA NR./DATA
PROIECTANT GENERAL	Atlas Sport	SEMNATURA	Beneficiar:
SPECIFICATIE	NUME	SEMNATURA	COMUNA LIMANU, JUDETUL CONSTANTA
SEF PROIECT	NUME	SEMNATURA	Adresă: sat Limanu, com. Limanu, Str. Ceasarii 32, Jud. Constanta
PROIECTAT	NUME	SEMNATURA	PR nr. 55/2026
DESENAT	NUME	SEMNATURA	Faza D.T.A.C. P.T.
			PI nr. IE02