



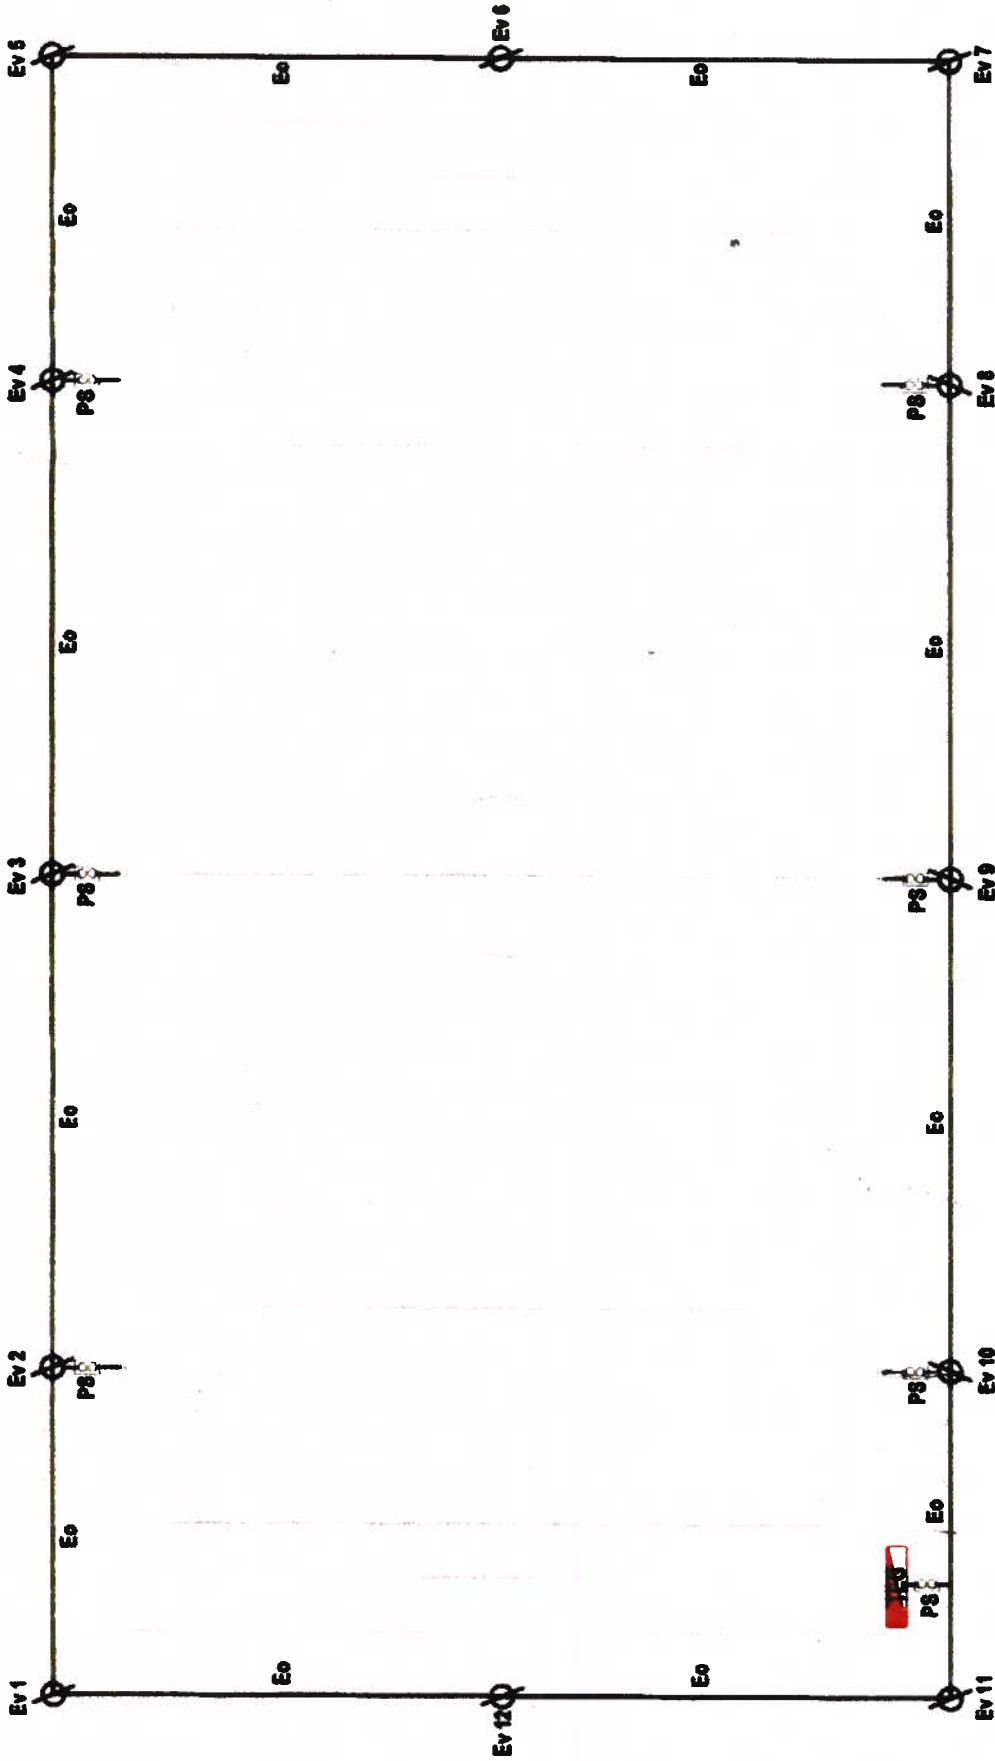

DETALIU PRIZA PAMANTARE

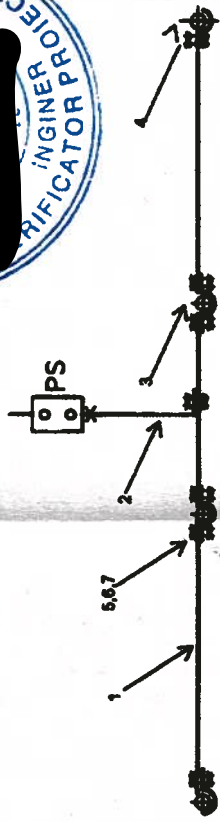

NOTA
Rezistența prizei în sol cu $\rho = 80 \Omega \cdot m$, $R_p = 4 \Omega$, coeficientul de atingere și pas $k_a = 0.5$, $k_{pe} = 0.3$.

	DENUMIREA	MATERIAL	DIMENSIUNI
7	Sabla elastica cu dinti exteriori	Arc 6	M12
6	Piuliță hexagonală	Oi 37	M12
5	Surub cu cap hexagonal	Oi 37	M12x35
4	Electrod vertical de capăt V 1,5	profil cruce	50x50x3mm
3	Electrod vertical V 1,5	profil cruce	50x50x3mm
2	Banda de legare la stalp	Oi 37	40x4 Zn
1	Electrod orizontal	Oi 37	40x4 Zn

LEGENDA:

- Eo - electrod orizontal prizei pamantare format din plat banda OL-ZN 40x4mm L=8m
- Q Ev - electrod vertical prizei pamantare OL-ZN L=1.5m
- PS Piesa de separatie
- TEG Tablou electric general

NOTE:

- se proiecteaza o priza de pamant pentru instalatiile electrice interioare cu o rezistenta de dispersie $< 4 \Omega$;
- priza de pamant se va instala la 0,8m (sub adancimea de inghet) sub nivelul solului amenajat si la minim 2m de zidarie,
- piesele de separatie se fixeaza la o inaltime de 2m, de la nivelul solului;
- La prizele de pamant se vor lega toate partile metalice ale imprejurimii terenului, scapilor si tabloului electric general al terenului;
- Legaturile dintre piesele de separatie si prizele de pamant se vor realiza din plumb de otel zincat 40x4mm
- Dupa finalizarea lucrarii la prizele de pamant se va masura rezistenta la deca aceasta nu va fi sub 40hm se va imbunatati pana se va ajunge sub aceasta valoare.

	</
--	--	----