


DETALII PORTI DE ACCES
scara : 1 / 20

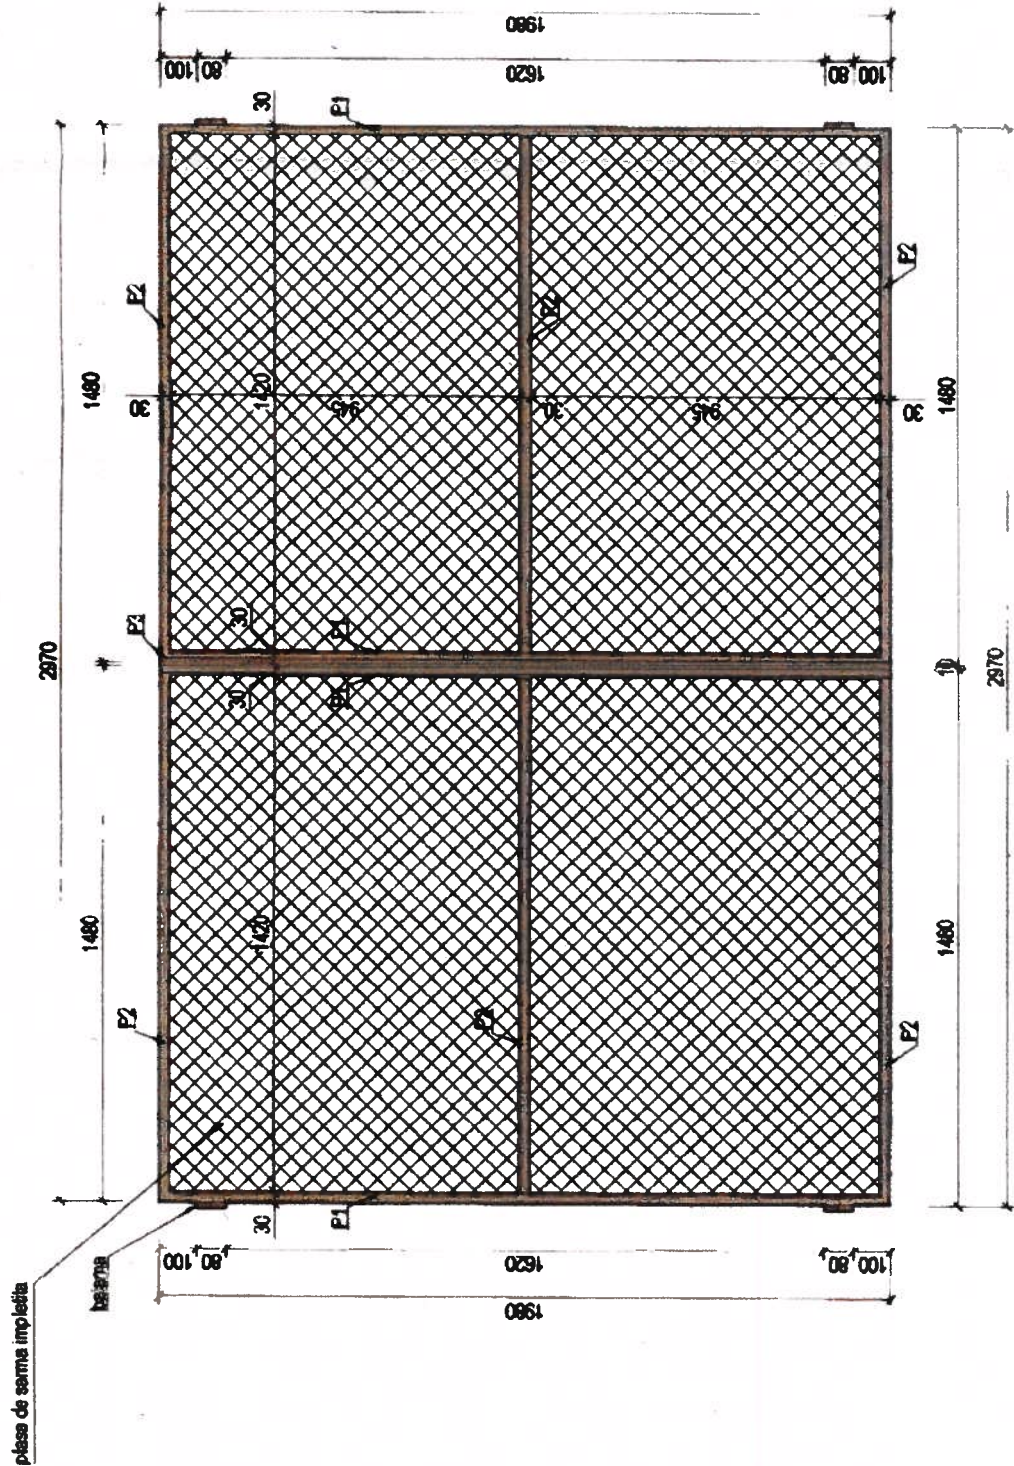

EXTRAS DE LAMINATE PORTI ACCES TEREN SPORT

Pozitia	Profilo	Material	Nr. Buc.	Lungime(m)	Lungime (mm) toate elem.	Greutate (kg) /m	Greutate (kg) toate elementele
P1	TV30x30x3	S235JR	4	1.98	7.92	2.36	18.69
P2	TV30x30x3	S235JR	6	1.42	8.52	2.36	20.11
P3	PL 40x4	S235JR	1	0.98	0.98	1.25	1.23
	oel rotund Ø6	S235JR	1	17.00	17.00	0.22	3.77
Total (kg)							43.80
Total rotnujit (kg)							44.00
Belemale sudabile Ø14 (buc.)							4
Zavoare metalice cu arc (buc.)							3

NOTA

1. Poarta dubla de acces are dimensiunea totala de 2,97 x 1,98 m și este alcătuită din două foi cu lățimea nominală de 1,48 m fiecare.
2. Cadrele porții se execută din profile tubulare pătrate 30 x 30 x 3 mm, oțel S235JRH; plătbanda 40 x 4 mm și bara rotundă Ø6 mm se execută din oțel S235JR.
3. Poarta este prevăzută cu belemale, zăvoare de blocare în poziția închisă, inele pentru închidere cu lacăt și oprire în poziția deschisă. Feroniera este zincată și protejată împotriva decolorării neautorizate.
4. Plasa zincată se bazează mecanic și odținut pe cadrul porții, cu elemente rezistente la coroziune. Nu se admite sudarea elementelor de fixare după zincarea termică și nu se admit capete libere de etanșă.
5. Cadrele, barele și piesele sudate se zincă termic după finalizarea fabricației, conform SR EN ISO 1461:2022.
6. Sudurile se execută conform SR EN 1090-2 și SR EN ISO 5817, nivel de calitate C. Toate muchiile se rotunjesc și se debavurează.
7. Poarta se deschide către exteriorul suprafeței de joc. Baronieră, zăvoare și oprire nu pot fi în gabaritului liber al terenului.

INCADRARI TEHNICE

1. Categoria de importanță „D” - construcție de importanță redusă, conform H.G. nr. 766/1997
2. Clasa de importanță și de expunere la cutremur IV; $\gamma_e = 0,80$.
3. Conform P100-1/2013, cu modificările și completările ulterioare: $q_g = 0,2g$; $T_0 = 0,70$ s; $I_M R = 225$ ani.
4. Conform CR 1-1-4/2012 presiunea dinamică de bază a vântului: $q_b = 0,50$ kPa; $I_M R = 50$ ani.
5. Conform CR 1-1-3/2012 încălzirea caracteristică din zăpadă: $s_k = 1,5$ kWh/m²

VERIFICATOR/ EXPERT	NUME	SEMNAȚURA	CERINȚA	REFERAT/ EXPERTIZA NR/ DATA
PROIECTANT GENERAL:	Atlas Sport SRL C.F. RO 31003115 / 26/07/2013 Str. Volcașilor Nr. 42, Târgu Mureș Tel/Fax: 0263/212912, 0263/10008 Email: office@atlasport.ro	PROIECTANT GENERAL: BB GRAPHISTRUCT SRL CUI: 37521342, 26/03/2017 Str. Independenței nr. 8, etaj 1, Târgu Mureș Tel: 0263/4281702 Email: info@bbgraphi.ro	PROIECTANT GENERAL: BB GRAPHISTRUCT SRL CUI: 37521342, 26/03/2017 Str. Independenței nr. 8, etaj 1, Târgu Mureș Tel: 0263/4281702 Email: info@bbgraphi.ro	PR nr. 74/2026 COMUNA LIMANU, JUDEȚUL CONSTANTA Adresa: sat Limanu, com. Limanu, Str. Oștenilor 32, Jud. Constanta
SPECIFICATIE	NUME	SEMNAȚURA	SCARA	Faza
SEF PROIECT			1:20	P.T.
PROIECTAT			DATA	Pl. nr.
DESENAV			08.2026	R04
DETALII PORTI DE ACCES				