


PLAN TEREN MINIFOTBAL
scara : 1 / 100

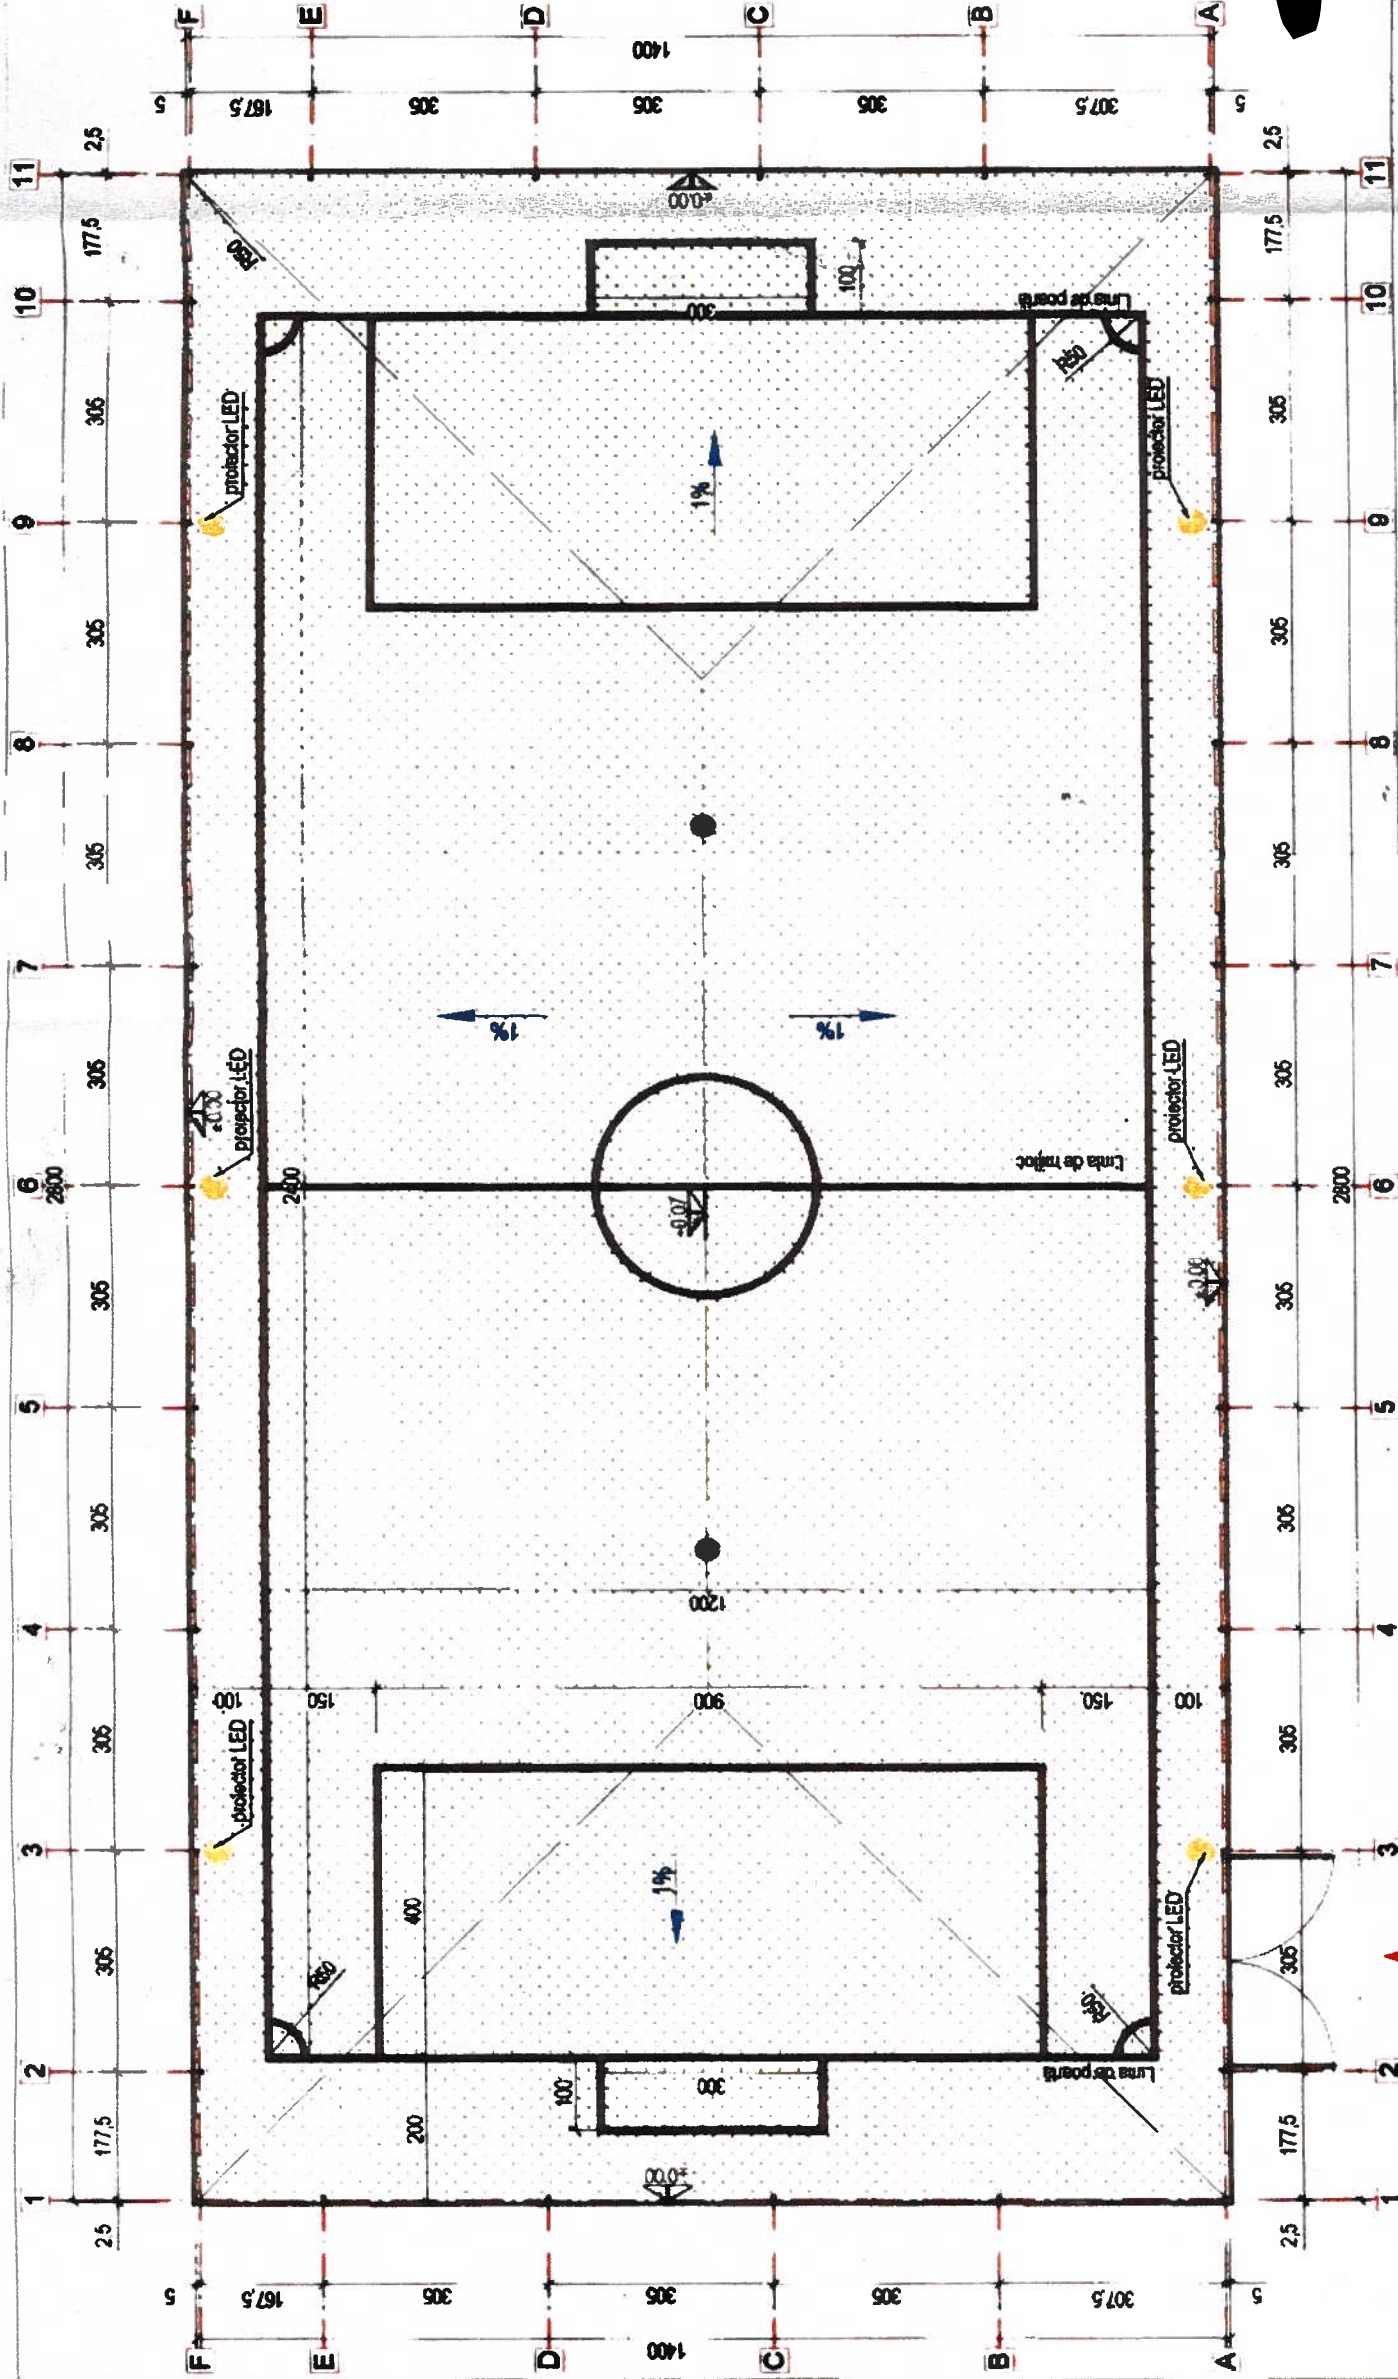

LEGENDA
— marșaj teren minifotbal culoare ALB
— contur teren

Suprafețe teren
• Scostruța = 392.00mp



poarta dubla de acces

INCADRĂRI TEHNICE

1. Categoria de importanță „D” - construcție de importanță redusă, conform H.G. nr. 768/1987.
2. Clasa de importanță și de expunere la cutremur: IV, $V_s = 0.80$.
3. Conform P100-1/2013, cu modificările și completările ulterioare: $eg = 0.2g$; $T_0 = 0.70$ s; $IMR = 225$.
4. Conform CR 1-1-4/2012 presiunea dinamică de bază a vântului: $q_b = 0.50$ kPa; $IMR = 50$ ani.
5. Conform CR 1-1-3/2012 încălzirea caracteristică din zădărit: $q_k = 1.5$ kWh/m².

Nota:

1. Dimensiunile totale ale suprafeței amenajate sunt de 28.00 x 14.00 m, rezultând o suprafață de 392.00 m².
2. Suprafața de joc delimitată prin marșaj are dimensiunile de 24.00 x 12.00 m și suprafața de 288.00 m². Zonele de protecție au dimensiunile de 1.00 m pe laturile lungi și 2.00 m în spatele porților.
3. Marșajele se realizează din fire de culoare albă integrate în sistemul de gazon sintetic. Geometria și lățimea marșajelor se corelează cu destinația sportivă și cu cerințele casei de sarcini.
4. Suprafața amenajată se execută cu panta de 1.00% în patru ape, cu cota relativă ± 0.00 pe întreg conturul. Cota longitudinală a terenului este corelată cu cota ± 0.07 m, iar capetele acestuia sunt amplasate la 7.00 m față de laturile scurte. Linile de schimbare a pantei sunt cele indicate în plan.
5. Toate stâlurile suport umărăsc panta proiectată. Nu se admit contrapantele denivelărilor, praguri sau zone de stagnare a apei.
6. Cota relativă $\pm 0.00 \approx 31.05$ m.
7. Împrejurirea perimetrală are înălțimea de 6.00 m și se execută conform planurilor și detaliilor de rezistență.
8. Porțile de minifotbal cu dimensiuni de 3.00 x 2.00 x 1.00 m se ancorează prin sistemul prevăzută de producător și verificat pentru tipul de echipament utilizat. Este interzisă exploatarea porților neancorate sau instabile.
9. Accesul se realizează prin poartă dublă. Goul liber, înălțimea sensu de deschidere, opr. loare și sistemele de blocare se corelează cu planșa R04 și cu traseul de acces.
10. Pragul porții și toate elementele de feronerie se execută fără denivelări, muchii sau piese proeminente către suprafața de joc or. către traseul accesabil.
11. Toate dimensiunile sunt în centimetri, dacă nu se indică altfel, cotele de nivel sunt în metri.



VERIFICATOR/ EXPERT	NUME	SEMNATURA	CERINTA	REFERAT/ EXPERTIZA NR / DATA
PROIECTANT GENERAL:	Atlas Sport SRL	ASOCIATIE BB GRAPHISTRUCT SRL	Beneficiar	PR. nr.
	CF. RO 308/2015, 22/07/2013	CUI 37321242, 22/07/2013	COMUNA LIMANU, JUDETEL CONSTANTA	74/2026
	Sir. Incheierea nr. 62, 14/07/2013	si Independenta nr. 8, 14/07/2013	Adresa: sat Limanu, com. Limanu, SJ Constanta 32, Jud. Constanta	
	Id/Pr. 03/31/2022, 03/31/2022	si in vigoare		
	Realizat, verificat, aprobat	BB GRAPHISTRUCT SRL		
SPECIFICATIE	NUME	SEMNATURA	SCARA	Faza
SEF PROIECT			1:100	P.T.
PROIECTAT				
DESEINAT			DATA	PI. nr.
			08.2026	A03
				PLAN TEREN MINIFOTBAL