



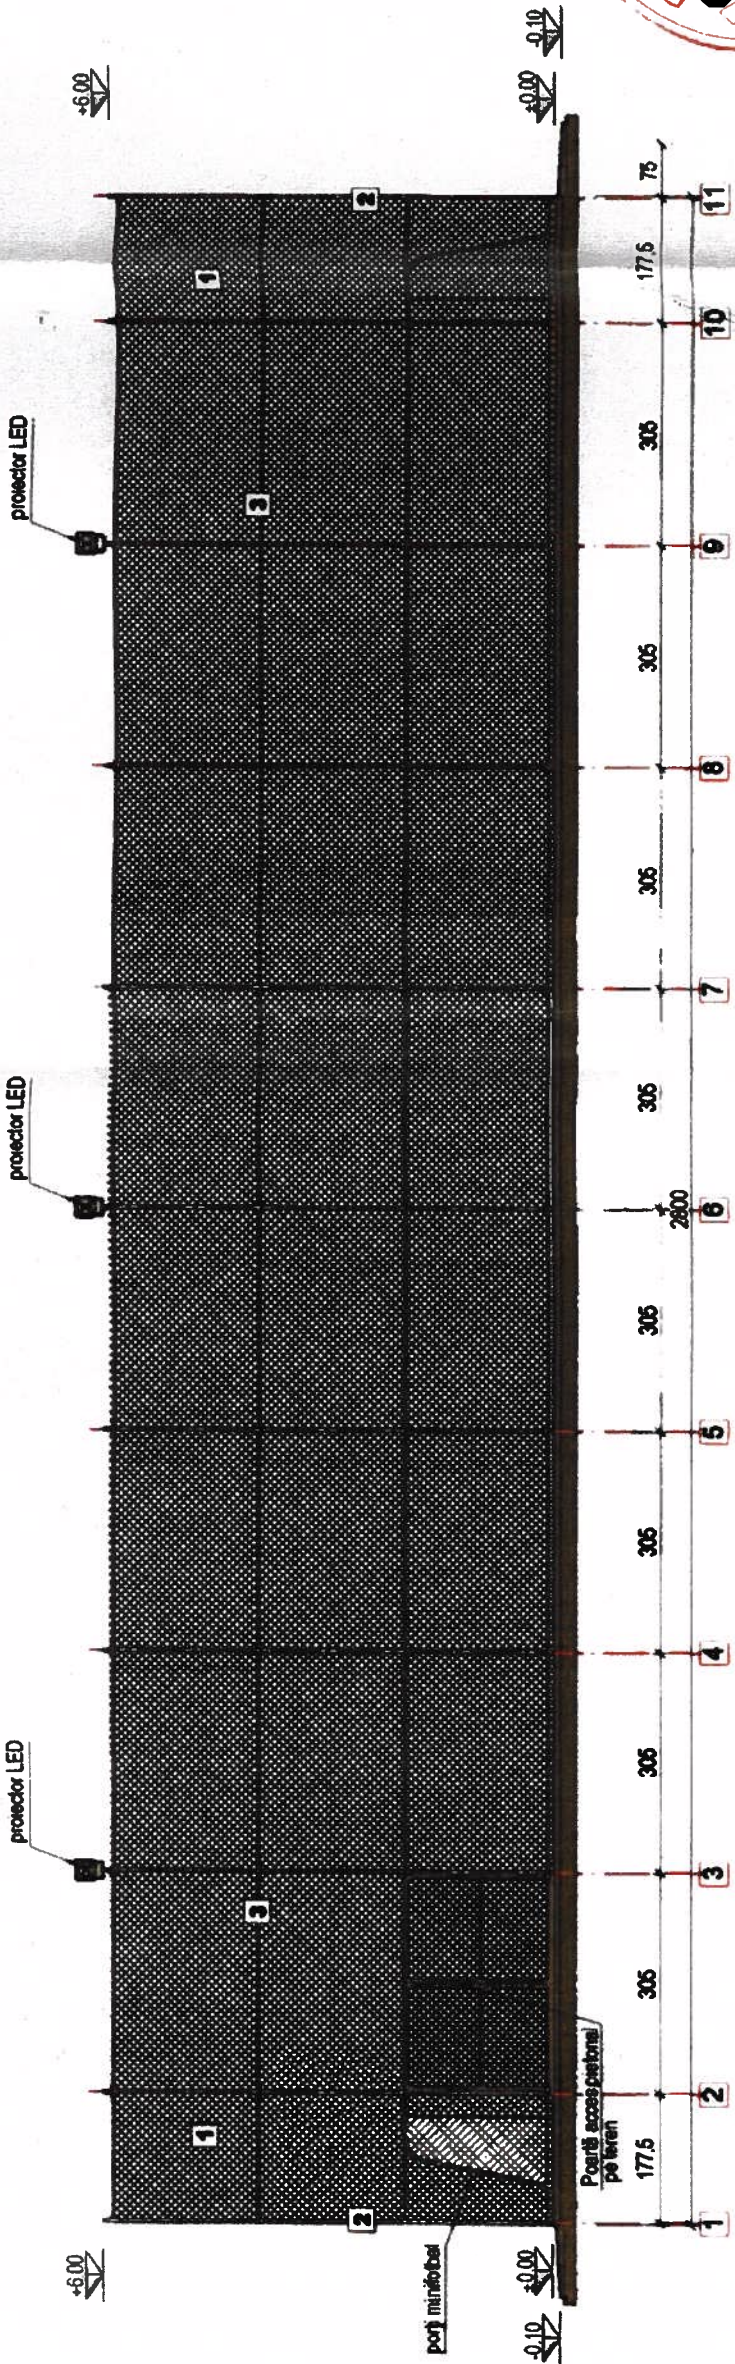

FATADĂ TRANSVERSALĂ

scara 1 / 100

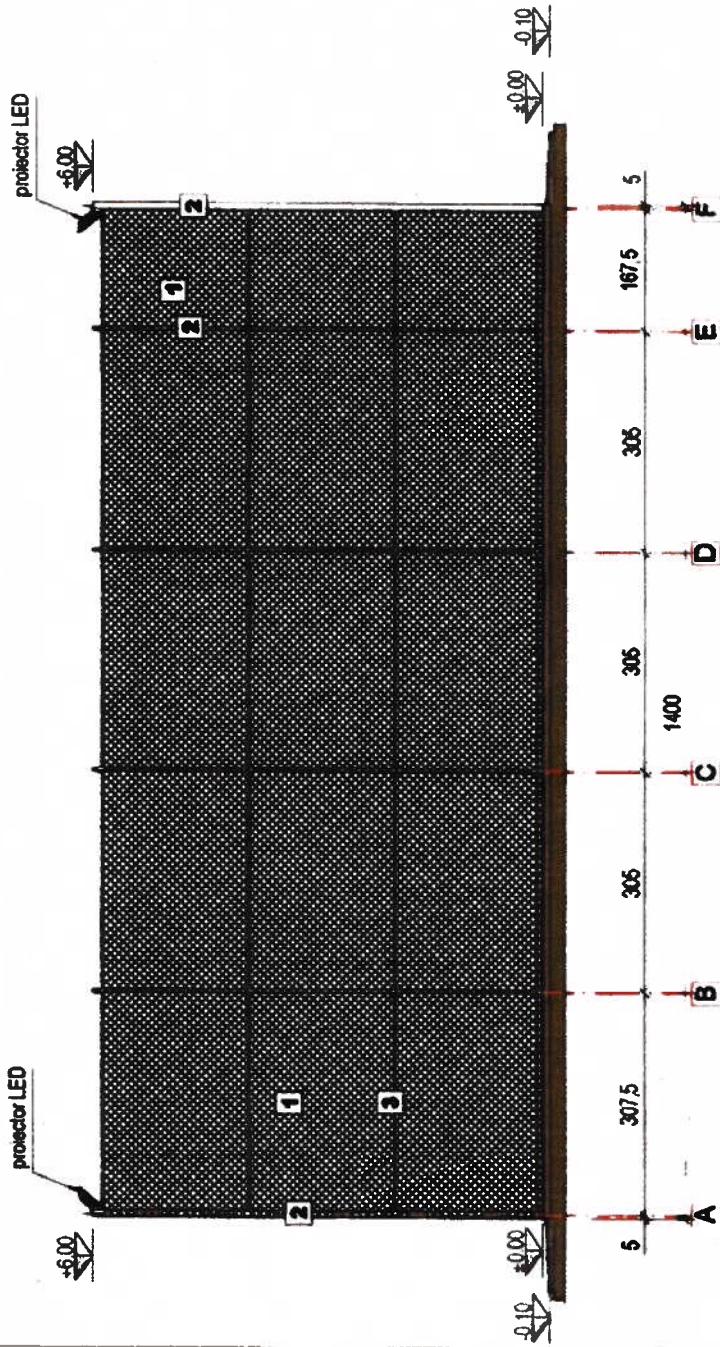

Legendă:

- Plasă metalică împletită
- Stâlpi metalici din țevă rectangulară zincată (100x50x4mm)
- Țevă metalică rectangulară 30x30x3

INCADRĂRI TEHNICE

1. Categorie de importanță „D” - construcție de importanță redusă, conform H.G. nr. 768/1097.
2. Clasa de importanță și de expunere la cutremur:  $M_e, v_e = 0,80$ .
3. Conform P100-1/2013, cu modificările și completările ulterioare:  $ag = 0,2g$ ;  $T_0 = 0,70$  s;  $IMR = 225$  ani.
4. Conform CR 1-1-4/2012 presiunea dinamică de bază a vântului:  $q_b = 0,50$  kPa;  $IMR = 50$  ani.
5. Conform CR 1-1-3/2012 încălzirea caracteristică din zăpadă:  $s_k = 1,5$  kWh/m<sup>2</sup>

Note:

1. Împrejmuirea terenului sportiv are înălțimea totală de 6,00 m
2. Între cotele  $\pm 0,00$  și  $\pm 6,00$  m se montează plasă metalică împletită zincată, cu geometria, rezistența firului și sistemul de prindere precizate în caietul de sarcini și în planurile de rezistență
3. Plasele se montează uniform tensionate. Nu se admit zone libere, deformări excesive, muchii fiioase, capete de sărmă sau elemente proeminente către suprafața de joc
4. Stâlpii ngiile înclinabile, clemene și accesorii se execută și se protejează anticoroziv conform planurilor de rezistență. Capetele profilelor tubulare se închid etanș
5. Accesul se realizează prin poartă dublă
6. Stâlpii porți, balamalele, zăvoarele și prindente se dimensionează prin proiectul de rezistență. Poarta are oprioare și sisteme de reținere în pozițiile închis și deschis fără piesa proeminente către utilizatori
7. În spațiile fiecarei porți de minifotbal se montează plasa suplimentară de protecție conform A06
8. Este interzisă montarea ulterioară de bannere, prelate sau paravane opace pe împrejmuire fără reverificarea structurii la acțiunea vântului

| VERIFICATOR<br>EXPERT                                             | NUME | SEMINATURA | CERINTA | REFERAT/ EXPERTIZA NR./ DATA |
|-------------------------------------------------------------------|------|------------|---------|------------------------------|
| PROIECTANT GENERAL:                                               |      |            |         |                              |
| ATLAS SPORT                                                       |      |            |         |                              |
| SPECIFICATIE                                                      |      |            |         |                              |
| SEF PROIECT                                                       |      |            |         |                              |
| PROIECTAT                                                         |      |            |         |                              |
| DESENAT                                                           |      |            |         |                              |
| SCARA                                                             |      |            |         |                              |
| 1:100                                                             |      |            |         |                              |
| DATA                                                              |      |            |         |                              |
| 08.2026                                                           |      |            |         |                              |
| PR nr                                                             |      |            |         |                              |
| 7/4/2026                                                          |      |            |         |                              |
| COMUNA LIMANU, JUDETEL CONSTANTA                                  |      |            |         |                              |
| Adresa: sat Limanu, com. Limanu Str. Costandău 32, Jud. Constanta |      |            |         |                              |
| Faza                                                              |      |            |         |                              |
| P.T.                                                              |      |            |         |                              |
| Pi. nr                                                            |      |            |         |                              |
| A05                                                               |      |            |         |                              |