

DETALII ÎMPREJMUIRE


scara : 1 / 50

DETALIU TRANSVERSAL

scara : 1 / 50

DETALIU LONGITUDINAL

scara : 1 / 50

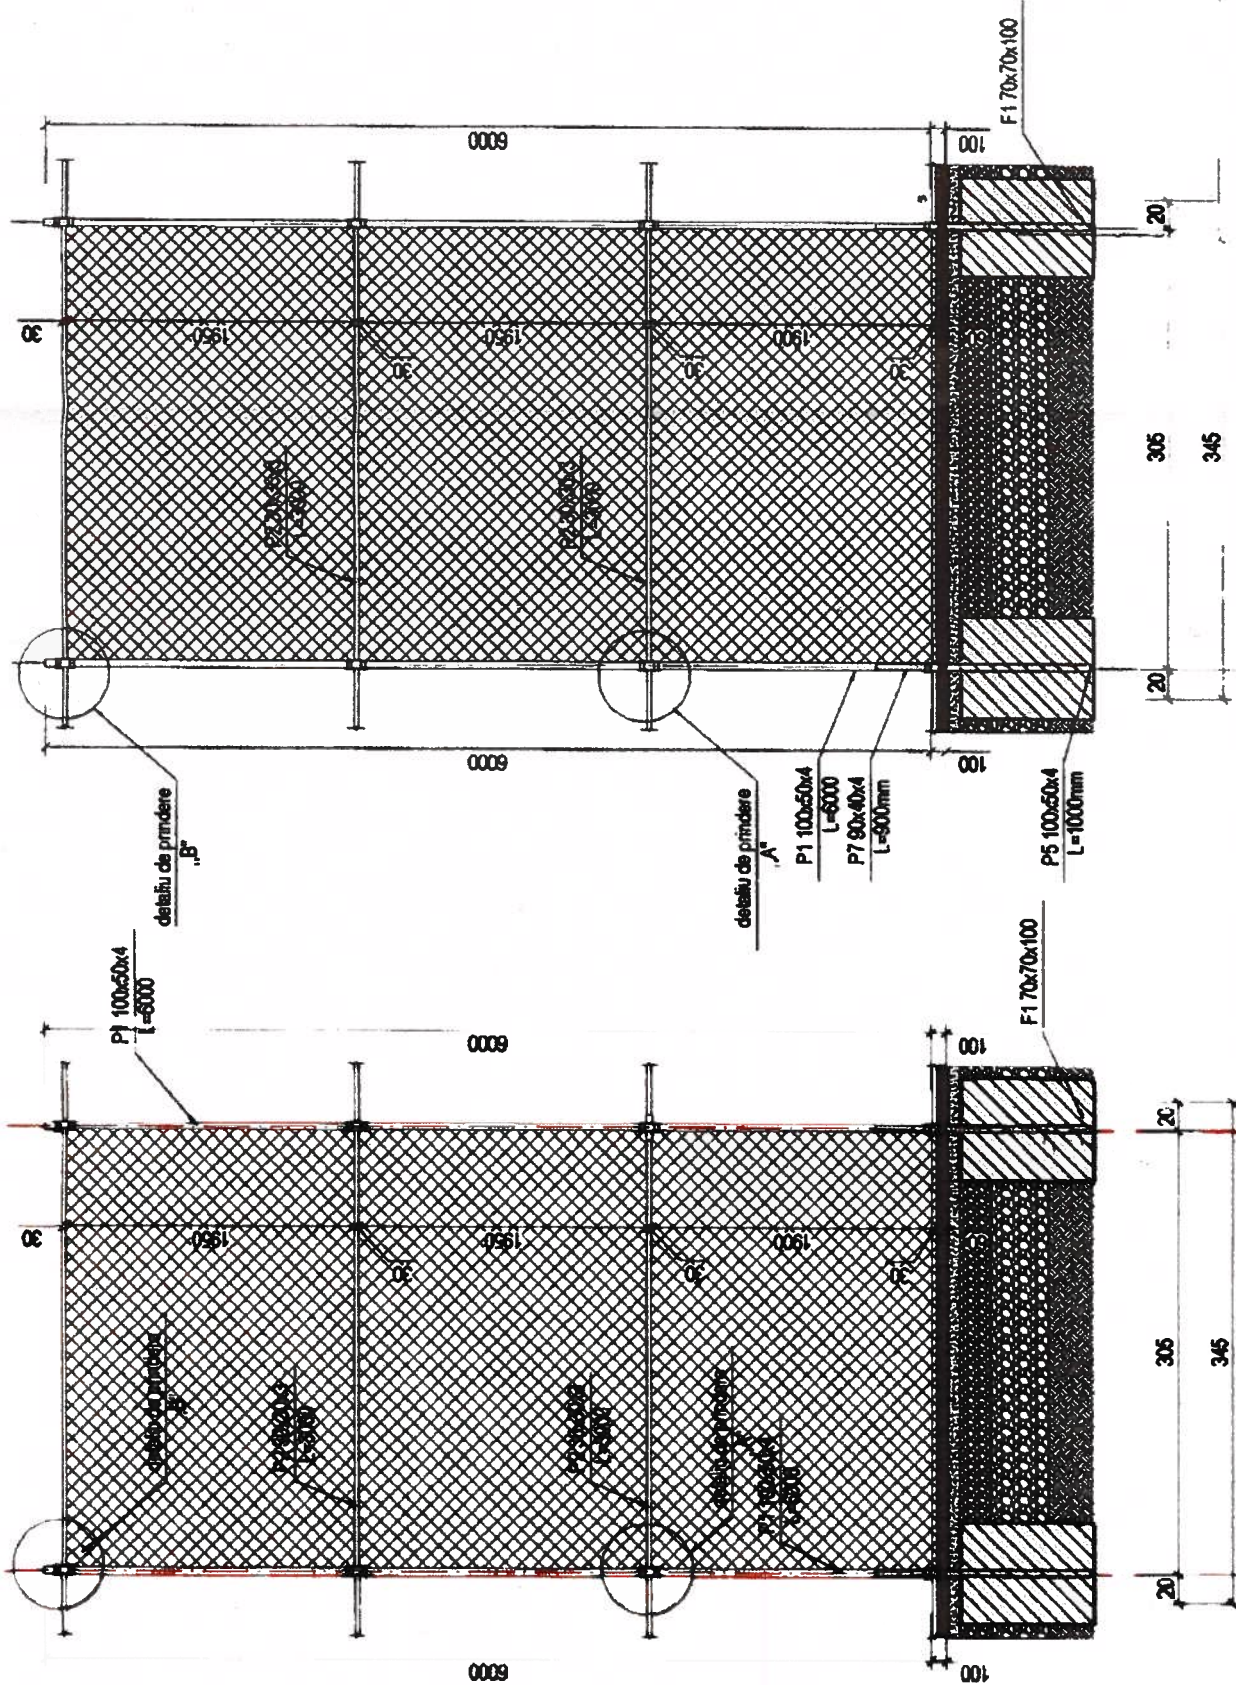

EXTRAS DE LAMINA TE ÎMPREJMUIRE TEREN MINIFOTBAL

Pozitia	Profil	Material	Nr. Buc.	Lungime(m)	Lungime (m) toate elem.	Greutate (kg) /m	Greutate (kg) toate elementele
P1	TV100x50x4	S355JR	30	6.00	180.00	8.59	1548.20
P2	TV30x30x3	S355JR	104	3.00	312.00	2.38	738.32
P3	TV30x30x3	S355JR	8	2.80	20.80	2.38	48.08
P4	TV30x30x3	S355JR	8	2.45	19.60	2.38	48.28
P5	TV100x50x4	S355JR	30	1.00	30.00	8.59	257.70
P6	PL 40x4	S355JR	240	0.15	36.00	1.25	45.00
P7	TV80x40x4	S355JR	30	0.80	27.00	7.34	188.18
Total (kg)							2878.74
Total reînalt (kg)							2878.00
Presa gard zincata Impletita (mp)							540 mp
Autoforante fixare elemente metalice (buc.)							940

NOTA


- Împrejmuirea are înălțimea de 6.00 m și este alcătuită din stâlpi P1 - profil tubular rectangular 100 x 50 x 4 mm și patrundând de rigle orizontale din profil tubular pătrat 30 x 30 x 3 mm, dispuse la cotele indicate în detaliu.
- Fundațiile F1 au dimensiunile 70 x 70 x 100 cm și se execută din beton C25/30-XC2-3 Q20-Dmax 16 mm, conform nodul de pe planșă RD1.
- Profilele tubulare sunt din oțel S355JR, conform SR EN 10219-1; platbandele și barele pînă sunt din oțel S355JR. Presurările din fundaj sunt din oțel-beton B50C/C44.
- Structura metalică se execută conform SR EN 1090-2, clasa de execuție EXC2. Sudurile se execută de personal calificat, cu nivel de calitate C conform SR EN ISO 5817.
- Toate elementele metalice se zincă termic după debitare, gălărire și sudare, conform SR EN ISO 1461:2002. Intervențiile ulterioare zincării se repară cu sistem bogat în zinc. Profilele închise au găuri tehnologice de aerisire și drenaj.
- Încăderile se realizează cu plasa metalică împietită zincată pe întreg conturul, inclusiv pe partea de acces. Înălțimea uniformă și bună cu elemente rezistente la coroziune. Nu se admit muchii, capete de cârmă sau șuruburi proeminente către suprafața de joc.
- În spațiile porțor de minifotbal/handbal se montează suplimentar două plase țesute de protecție, fiecare cu dimensiunile de 14,00 x 6,00 m, conform planșei A03.
- Împrejmuirea cuprinde o poartă dublă de acces cu dimensiunile de 2,97 x 1,98 m, conform planșei RD4.
- La dimensiunile înălțimii și lățimii, se consideră $\phi = 0,80$ kPa, inclusiv acțiunea asupra pieselor, porți și protecțiilor. Este interzisă montarea elementelor de protecție care să împiedice suprafața de joc.

ÎNCĂDRĂRI TEHNICE

- Categoria de importanță „D” - construcție de importanță „D”.
- Clasa de importanță și de expunere la cutremur: $N_e, V_e = 0,80$.
- Conform P100-1/2013, cu modificările și completările ulterioare: $ag = 0,2g$; $T_e = 0,70$ s; $M_R = 225$ kNm.
- Conform CR 1-1-4/2012 presuarea dinamică de bază a vântului: $\phi_b = 0,50$ kPa; $M_R = 50$ kNm.
- Conform CR 1-1-3/2012 încălzirea caracteristică din zăpezii: $s_k = 1,5$ kN/m².


DETALIUL „A”

scara : 1 / 20

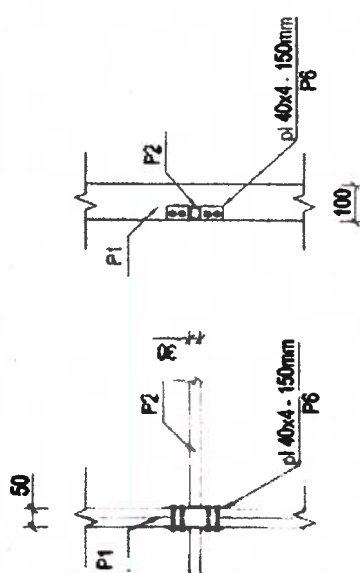

DETALIUL „B”

scara : 1 / 20

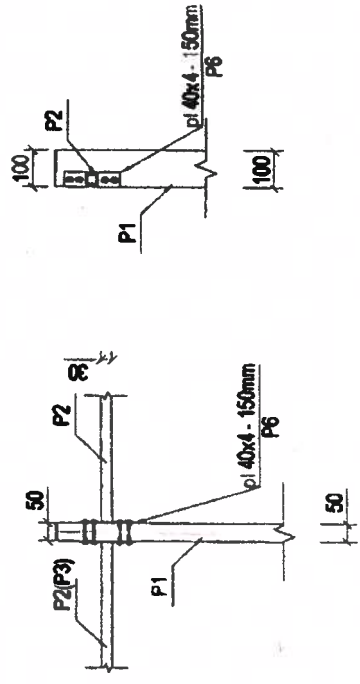



VERIFICATOR EXPERT	NUME	SEMINATURA	CERINTA	REFERAT/ EXPERTIZA NR./ DATA
PROIECTANT GENERAL:	Atlas Sport SRL	BB GRAPHISTRUCT SRL	BB GRAPHISTRUCT SRL	Beneficiar
SPECIFICATIE	NUME	SEMINATURA	SCARA	PR. nr.
SEE PROIECT	an	an	1/50/1:20	74/2026
PROIECTAT	an	an	DATA	Faza
DESENAT	Ing.	an	08.2026	P.T.
DETALII ÎMPREJMUIRE				PI nr.
COMUNA LIMANU, JUDEUL CONSTANTA				R03
AMENAJARE TEREN MINIFOTBAL IN LOCALITATEA LIMANU				
Amplasament: Jud. Constanta, comuna Limanu, P. Limanu, Targu 2				
CF 11043, Nr. CAD 11043				
Titlu planșă				